



ROZDZIELNICA R03 W PIWNICY BUDYNKU (SEGMENT SPORTOWY) 400/230V cz.1

Numer odpływu	1	2	3	4	5	6	7	8	9	10	11	12	13
Nazwa odpływu	Sygnalizacja napięcia	Zasilanie z RG3	Gniazda wtyczkowe w pom. 1	Gniazda wtyczkowe automatu z napojami w pom. 1	Gniazda wtyczkowe w pom. 21	Gniazda wtyczkowe w pom. 2	Gniazda wtyczkowe w pom. 3	Gniazda wtyczkowe w pom. 4	Gniazda wtyczkowe w pom. 5	Gniazda wtyczkowe 3-faz w pom. 6	Gniazda wtyczkowe w pom. 7 obw. 1	Gniazda wtyczkowe w pom. 7 obw. 2	Gniazda wtyczkowe w pom. 8
Zabezpieczenie odblornika	B6/3	DO2 3x(gG 40 A)	RCD-16/1N/B/003	RCD-16/1N/B/003	RCD-16/1N/B/003	RCD-16/1N/B/003	RCD-16/1N/B/003	RCD-16/1N/B/003	RCD-16/1N/B/003	RCD-16/1N/B/003	RCD-16/1N/B/003	RCD-16/1N/B/003	RCD-16/1N/B/003

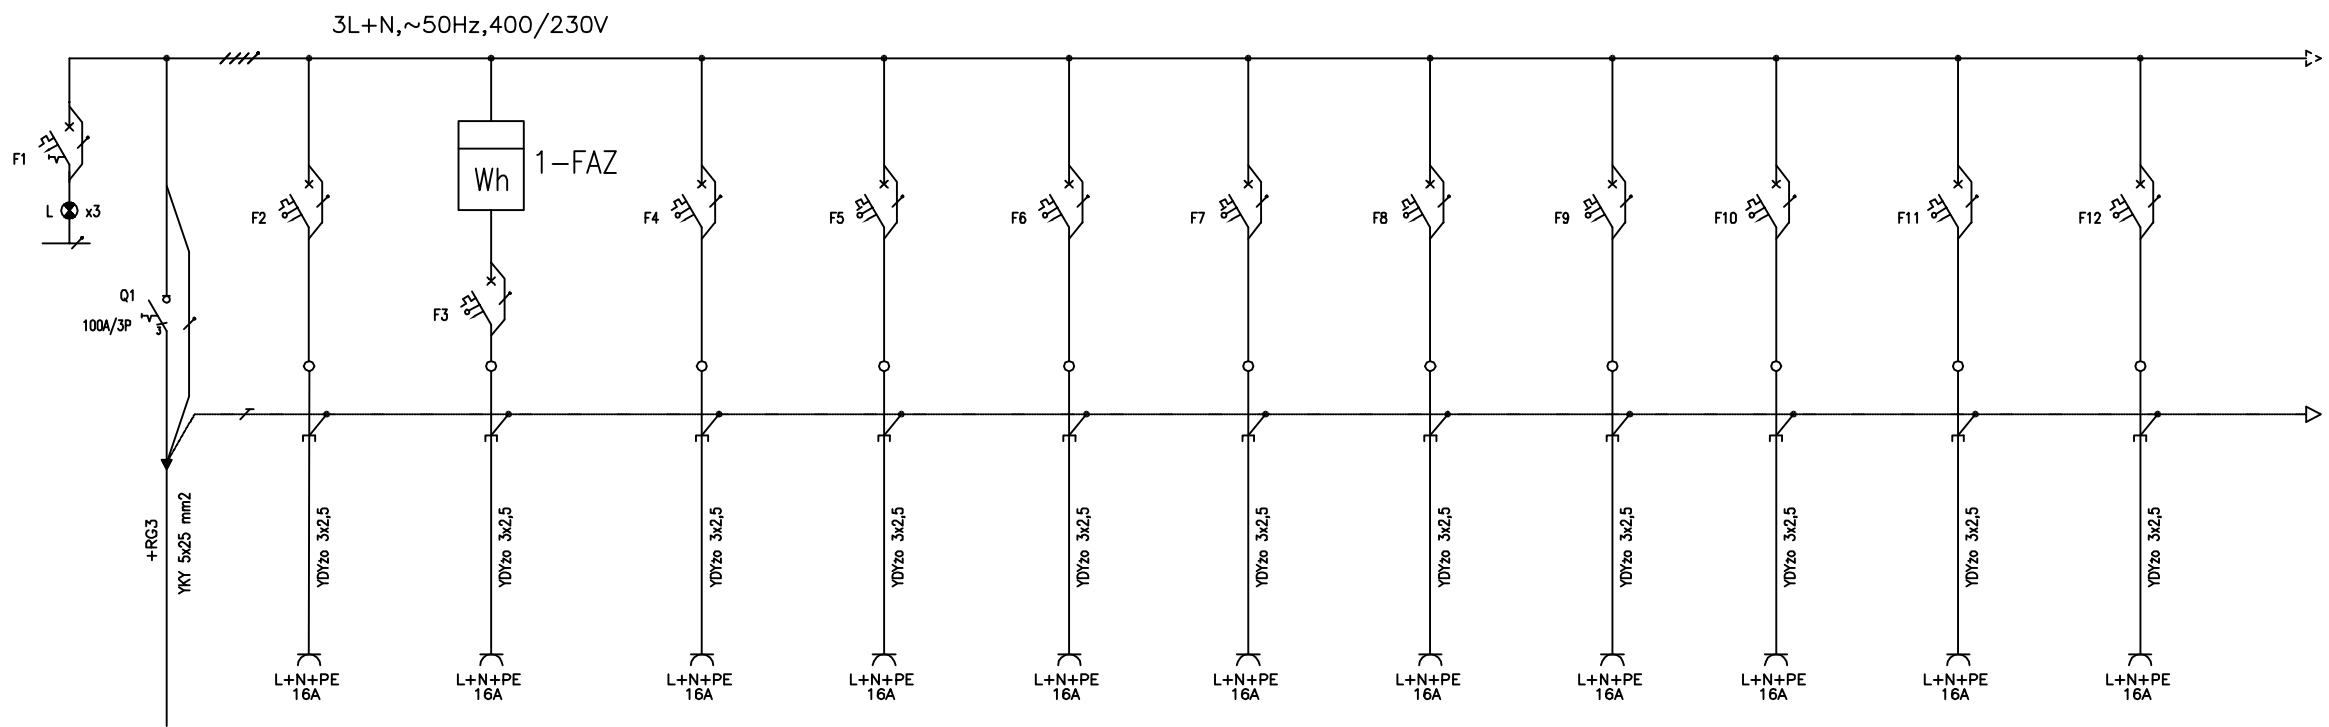


Numer odpływu	14	15	16	17	18	19
Nazwa odpływu	Gniazda wtyczkowe w pom. 9 obw. 1	Gniazda wtyczkowe w pom. 9 obw. 2	Gniazda wtyczkowe w pom. 10	Gniazda wtyczkowe w pom. 11	Gniazda wtyczkowe w pom. 12	Gniazda wtyczkowe w pom. 20
Zabezpieczenie odblornika	RCD-16/1N/B/003	RCD-16/1N/B/003	RCD-16/1N/B/003	RCD-16/1N/B/003	RCD-16/1N/B/003	RCD-16/1N/B/003

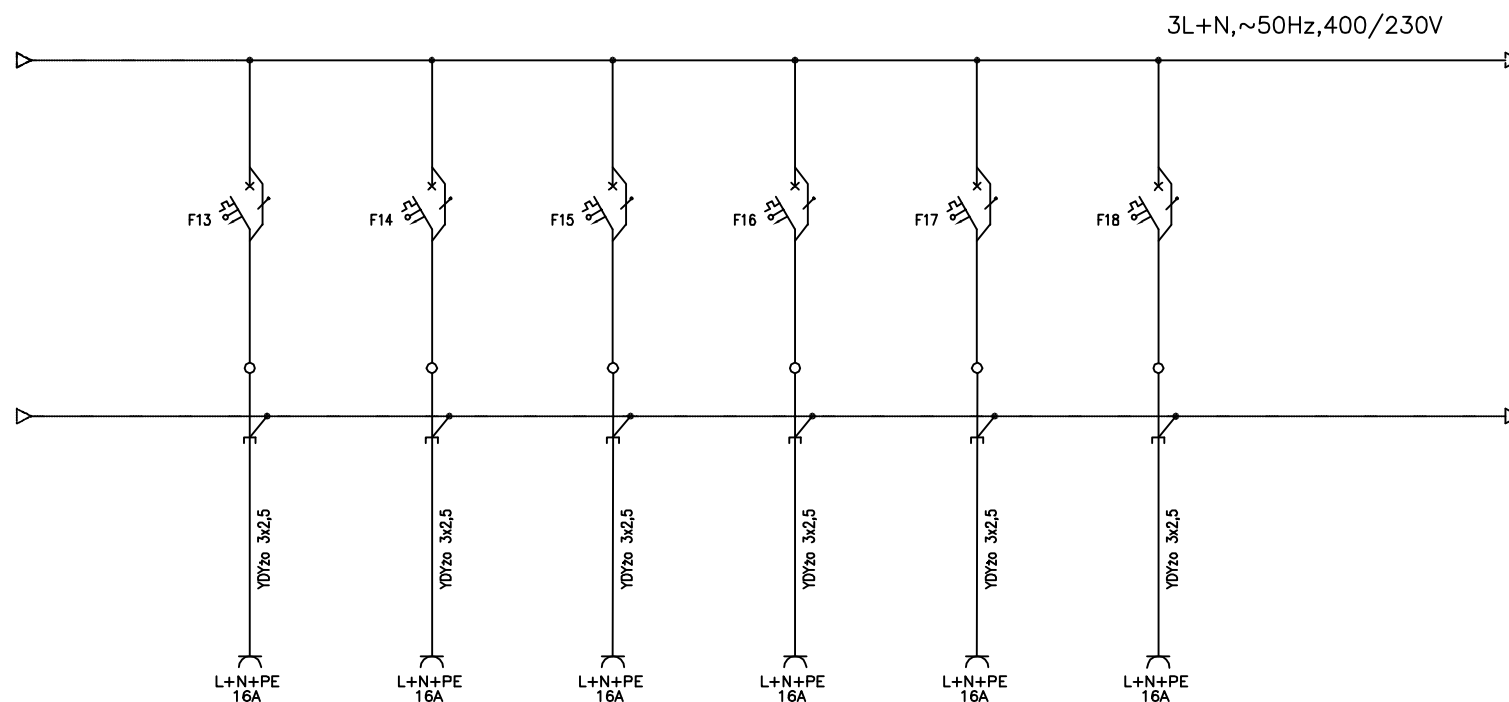


MGR INŻ. MICHAŁ MAGIERA 44-286 Wodzisław Śląski, ul. Radlińska 58A			
TEMAT		"Modernizacja instalacji elektrycznej w przyziemiu segmentu sportowego Zespołu Szkół Ekonomicznych w Wodzisławiu Śląskim przy ul. Szkolnej 1"	
LOKALIZACJA		44-300 Wodzisław Śląski, ul. Szkolna 1, woj. śląskie, dz. nr 448/206, 795/206, 797/205, 3010/209	
INWESTOR		Powiat Wodzisławski-Zespół Szkół Ekonomicznych w Wodzisławiu Śląskim, 44-300 Wodzisław Śl. ul. Szkolna 1	
TREŚĆ RYSUNKU		Schemat ideowy rozdzielnic R03 cz.1	
PROJEKTOWAŁ	mgr inż. Michał Magiera SLK/4711/PW0E/13	FAZA	PROJEKT BUDOWLANY
OPRACOWAŁ	mgr inż. Michał Magiera SLK/4711/PW0E/13	BRANŻA	ELEKTRYCZNA
		DATA	08.2019
		SKALA	-
		NR RYS.	ET8.3/3

ROZDZIELNICA R03 W PIWNICY BUDYNKU (SEGMENT SPORTOWY) 400/230V cz.2

Numer odpływu	20	21	22	23	24	25	26	27	28	29	30
Nazwa odpływu	Gniazda wtyczkowe w pom. 13	Gniazda wtyczkowe w pom. 14	Gniazda wtyczkowe w pom. 15	Gniazda wtyczkowe w pom. 16 obw. 1	Gniazda wtyczkowe w pom. 16 obw. 2	Gniazda wtyczkowe w pom. 17	Gniazda wtyczkowe w pom. 18	Gniazda wtyczkowe w pom. 19	Gniazda wtyczkowe pompy wody deszczowej	Gniazda wtyczkowe 3-faz w pom. 16 obw. 1	Gniazda wtyczkowe 3-faz w pom. 16 obw. 2
Zabezpieczenie odblornika	RCD-16/1N/B/003	RCD-16/1N/B/003	RCD-16/1N/B/003	RCD-16/1N/B/003	RCD-16/1N/B/003	RCD-16/1N/B/003	RCD-16/1N/B/003	RCD-16/1N/B/003	RCD-16/1N/B/003	RCD-40/4/003 +B16/3	RCD-40/4/003 +B16/3

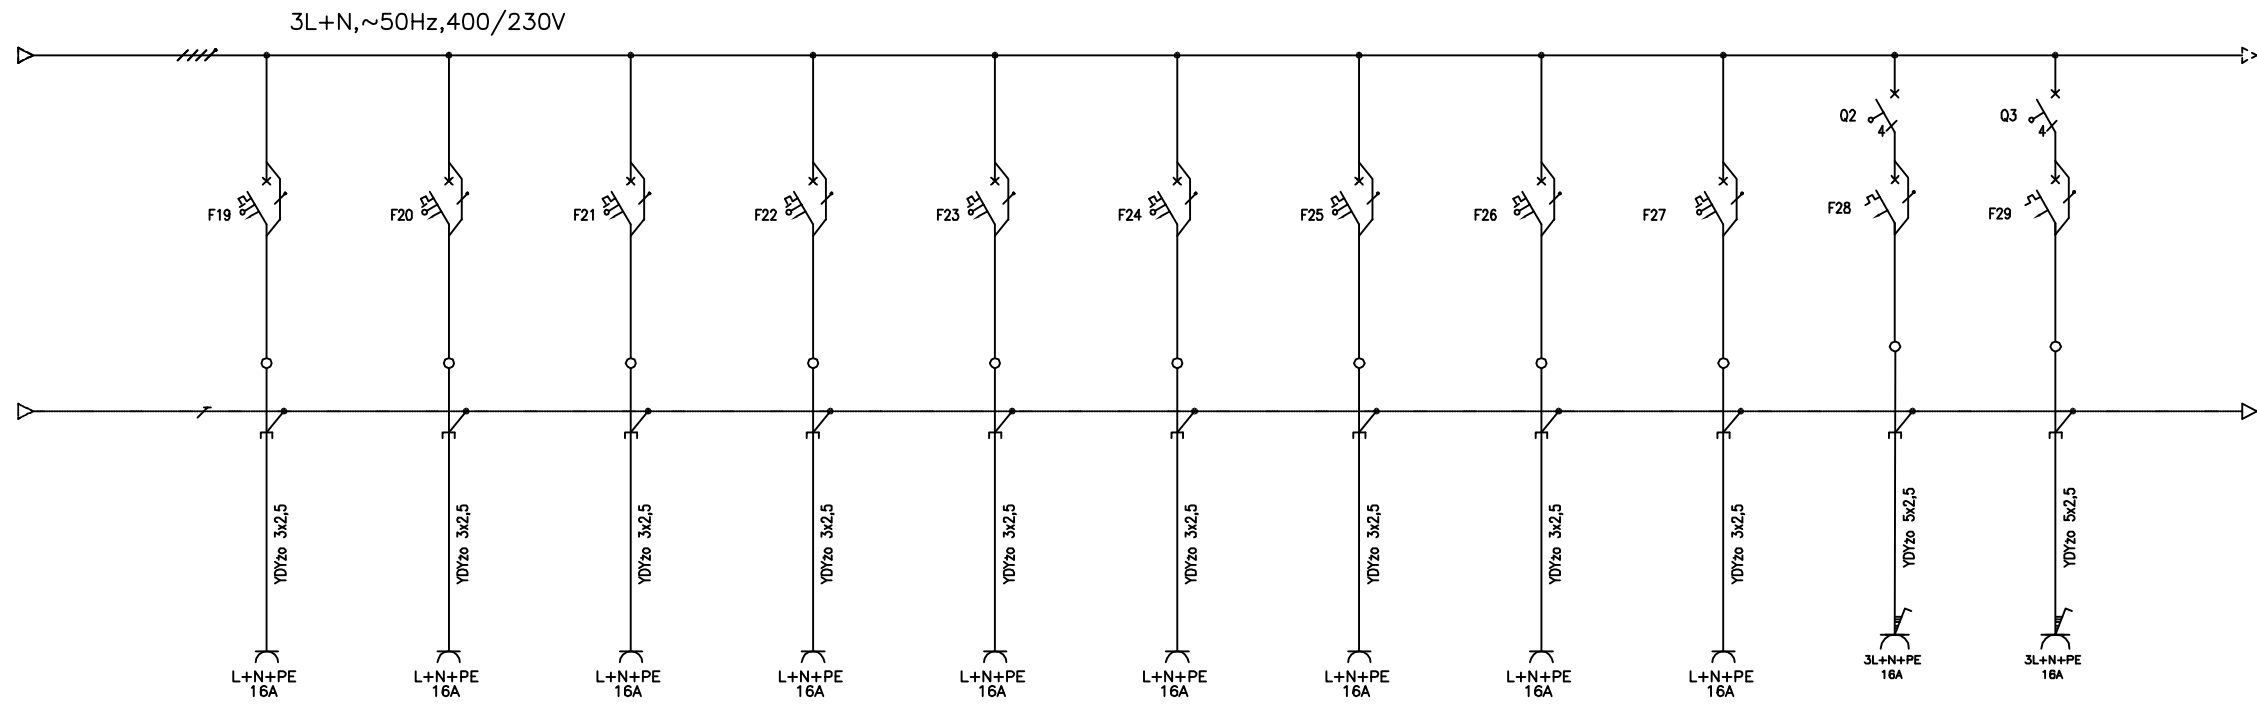


Numer odpływu	31	32	33	34	35	36
Nazwa odpływu	Oświetlenie w pom. 1	Oświetlenie w pom. 21 obw. 1	Oświetlenie w pom. 21 obw. 2	Oświetlenie w pom. 2,3,4	Oświetlenie w pom. 5,6,7	Oświetlenie w pom. 8,9
Zabezpieczenie odblornika	RCD-16/1N/B/003	RCD-10/1N/B/003	RCD-10/1N/B/003	RCD-10/1N/B/003	RCD-10/1N/B/003	RCD-10/1N/B/003

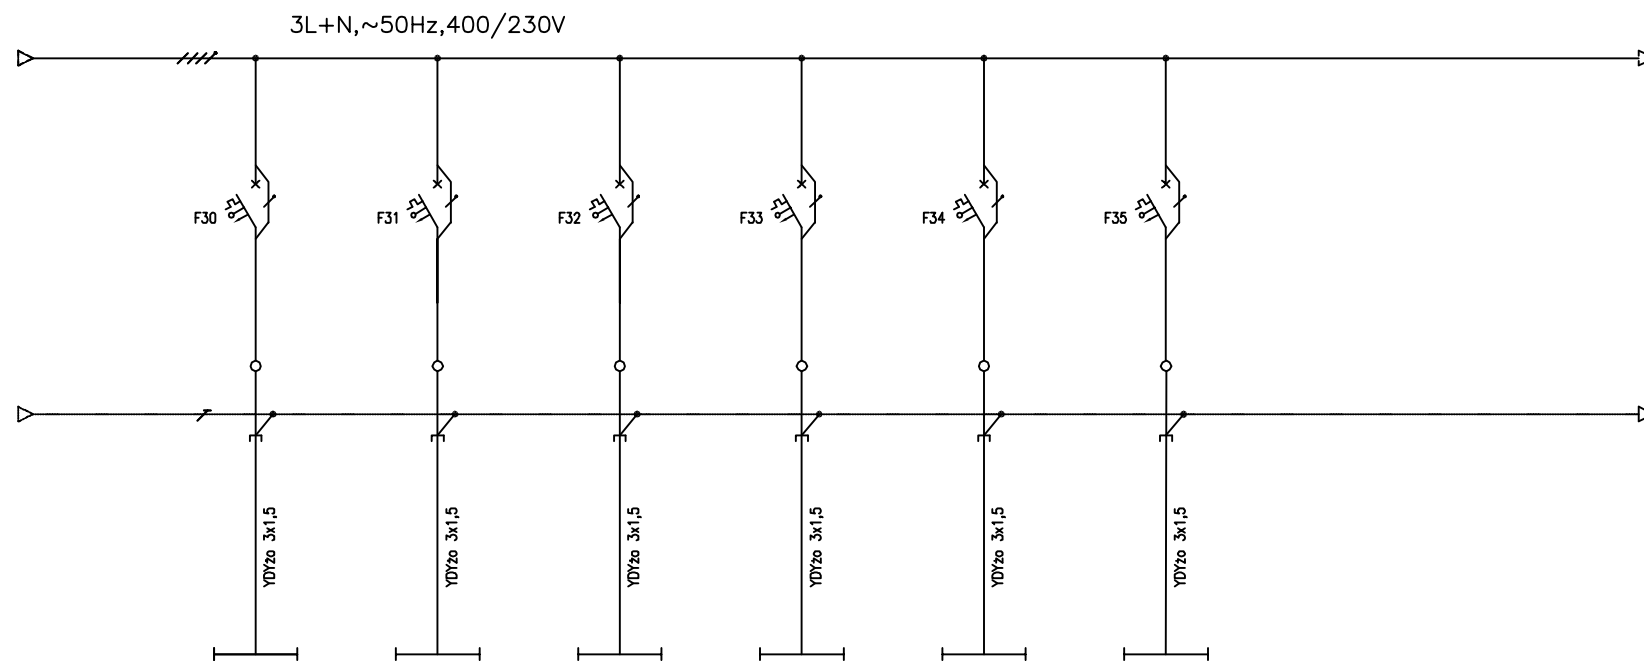


MGR INŻ. MICHAŁ MAGIERA 44-286 Wodzisław Śląski, ul. Radlińska 58A			
TEMAT		"Modernizacja instalacji elektrycznej w przyziemiu segmentu sportowego Zespołu Szkół Ekonomicznych w Wodzisławiu Śląskim przy ul. Szkolnej 1"	
LOKALIZACJA		44-300 Wodzisław Śląski, ul. Szkolna 1, woj. śląskie, dz. nr 448/206, 795/206, 797/205, 3010/209	
INWESTOR		Powiat Wodzisławski-Zespół Szkół Ekonomicznych w Wodzisławiu Śląskim, 44-300 Wodzisław Śl. ul. Szkolna 1	
TREŚĆ RYSUNKU		Schemat ideowy rozdzielnic R03 cz.2	
PROJEKTOWAŁ	mgr inż. Michał Magiera SLK/4711/PW0E/13	FAZA	PROJEKT BUDOWLANY
OPRACOWAŁ	mgr inż. Michał Magiera SLK/4711/PW0E/13	BRANŻA	ELEKTRYCZNA
		DATA	08.2019
		SKALA	-
		NR RYS.	ET8.3/4

ROZDZIELNICA R03 W PIWNICY BUDYNKU (SEGMENT SPORTOWY) 400/230V cz.3

Numer odpływu	37	38	39	40	41	42	43	44	45
Nazwa odpływu	Oświetlenie w pom. 10,11,12	Oświetlenie w pom. 13	Oświetlenie w pom. 14	Oświetlenie w pom. 15,16,17	Oświetlenie w pom. 18,19	zabezpieczenie ster. oświetleniem w pom. 20	Oświetlenie w pom. 20 obw. 1	Oświetlenie w pom. 20 obw. 2	Oświetlenie w pom. 20 obw. 3
Zabezpieczenie odblornika	RCD-10/1N/B/003	RCD-10/1N/B/003	RCD-10/1N/B/003	RCD-10/1N/B/003	RCD-10/1N/B/003	C10/1	RCD-10/1N/B/003	RCD-10/1N/B/003	RCD-10/1N/B/003

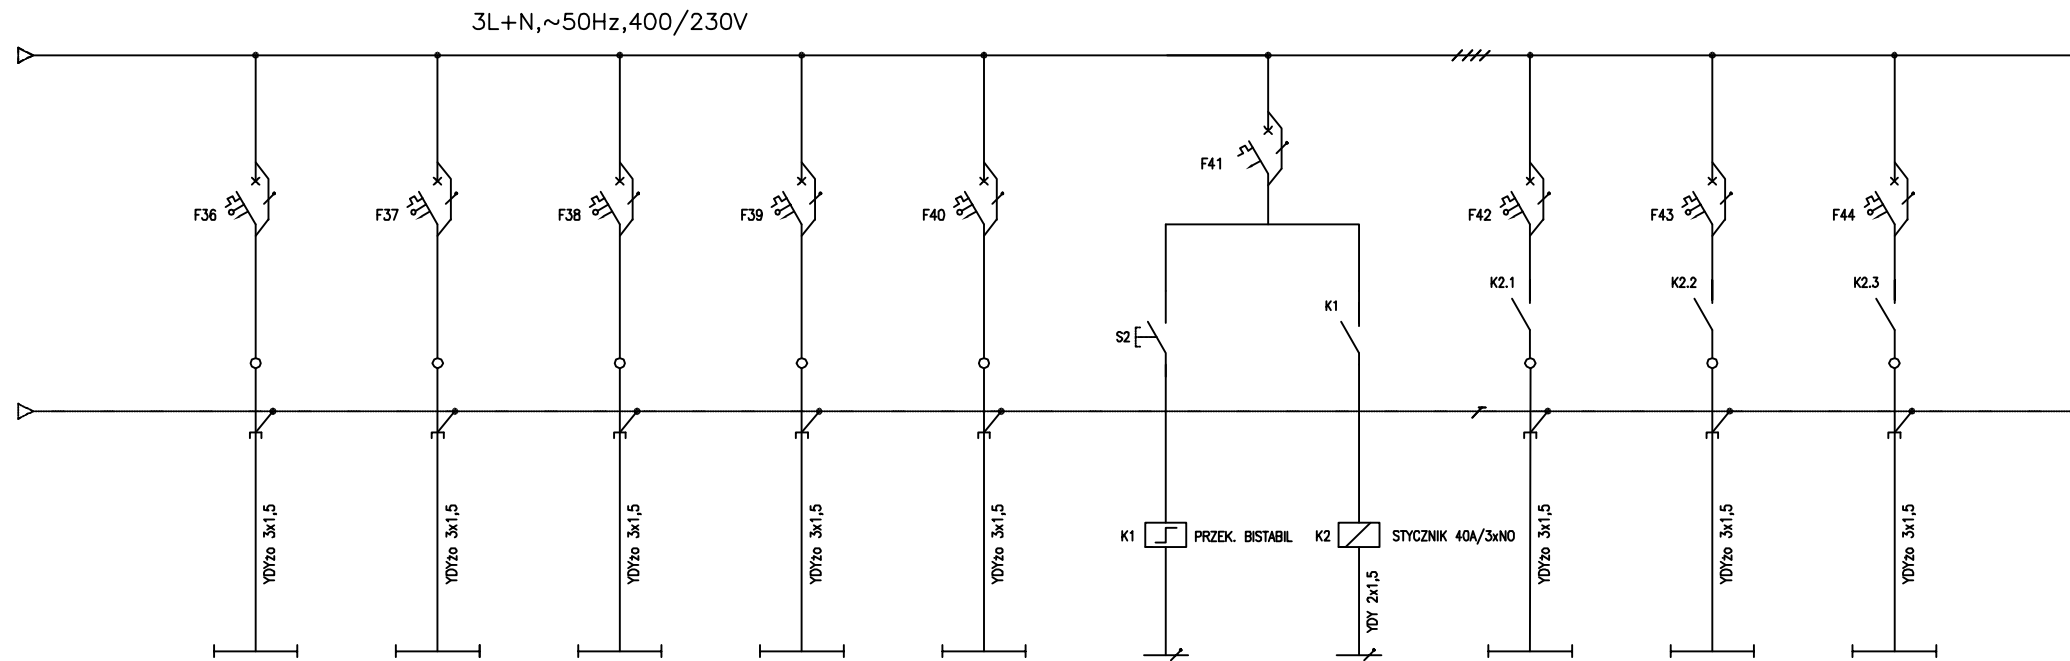

Numer odpływu	46	47	48	49	50	51
Nazwa odpływu	Obwód zabezpieczenia szafy dystrybucyjnej KPD2	Zabezpieczenie centrall podcentrall alarmowej	Zabezpieczenie centrall zasilacza zamka pom. nr 17	Zabezpieczenie centrall rozdzielacza ośw. ewak.	Wentylator w sali nr 12	Pompa wody deszczowej
Zabezpieczenie odblornika	RCD-16/1N/B/003	WRP B 6 30mA	WRP B 6 30mA	WRP B 6 30mA	RCD-16/1N/B/003	RCD-16/1N/B/003

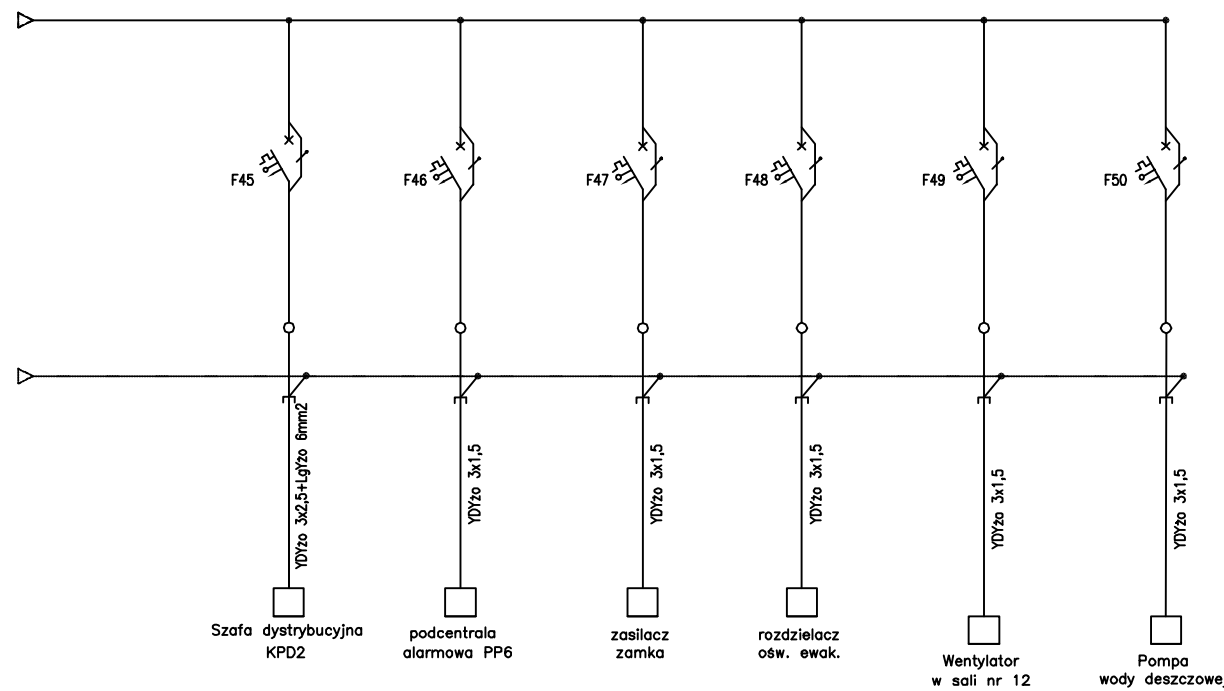

MGR INŻ. MICHAŁ MAGIERA 44-286 Wodzisław Śląski, ul. Radlińska 58A			
TEMAT		"Modernizacja instalacji elektrycznej w przyziemiu segmentu sportowego Zespołu Szkół Ekonomicznych w Wodzisławiu Śląskim przy ul. Szkolnej 1"	
LOKALIZACJA		44-300 Wodzisław Śląski, ul. Szkolna 1, woj. śląskie, dz. nr 448/206, 795/206, 797/205, 3010/209	
INWESTOR		Powiat Wodzisławski-Zespół Szkół Ekonomicznych w Wodzisławiu Śląskim, 44-300 Wodzisław Śl. ul. Szkolna 1	
TREŚĆ RYSUNKU		Schemat ideowy rozdzielnicy R03 cz.3	
PROJEKTOWAŁ	mgr inż. Michał Magiera SLK/4711/PW0E/13	FAZA	PROJEKT BUDOWLANY
OPRACOWAŁ	mgr inż. Michał Magiera SLK/4711/PW0E/13	BRANŻA	ELEKTRYCZNA
		DATA	SKALA
		08.2019	-
		NR RYS.	ET8.3/5